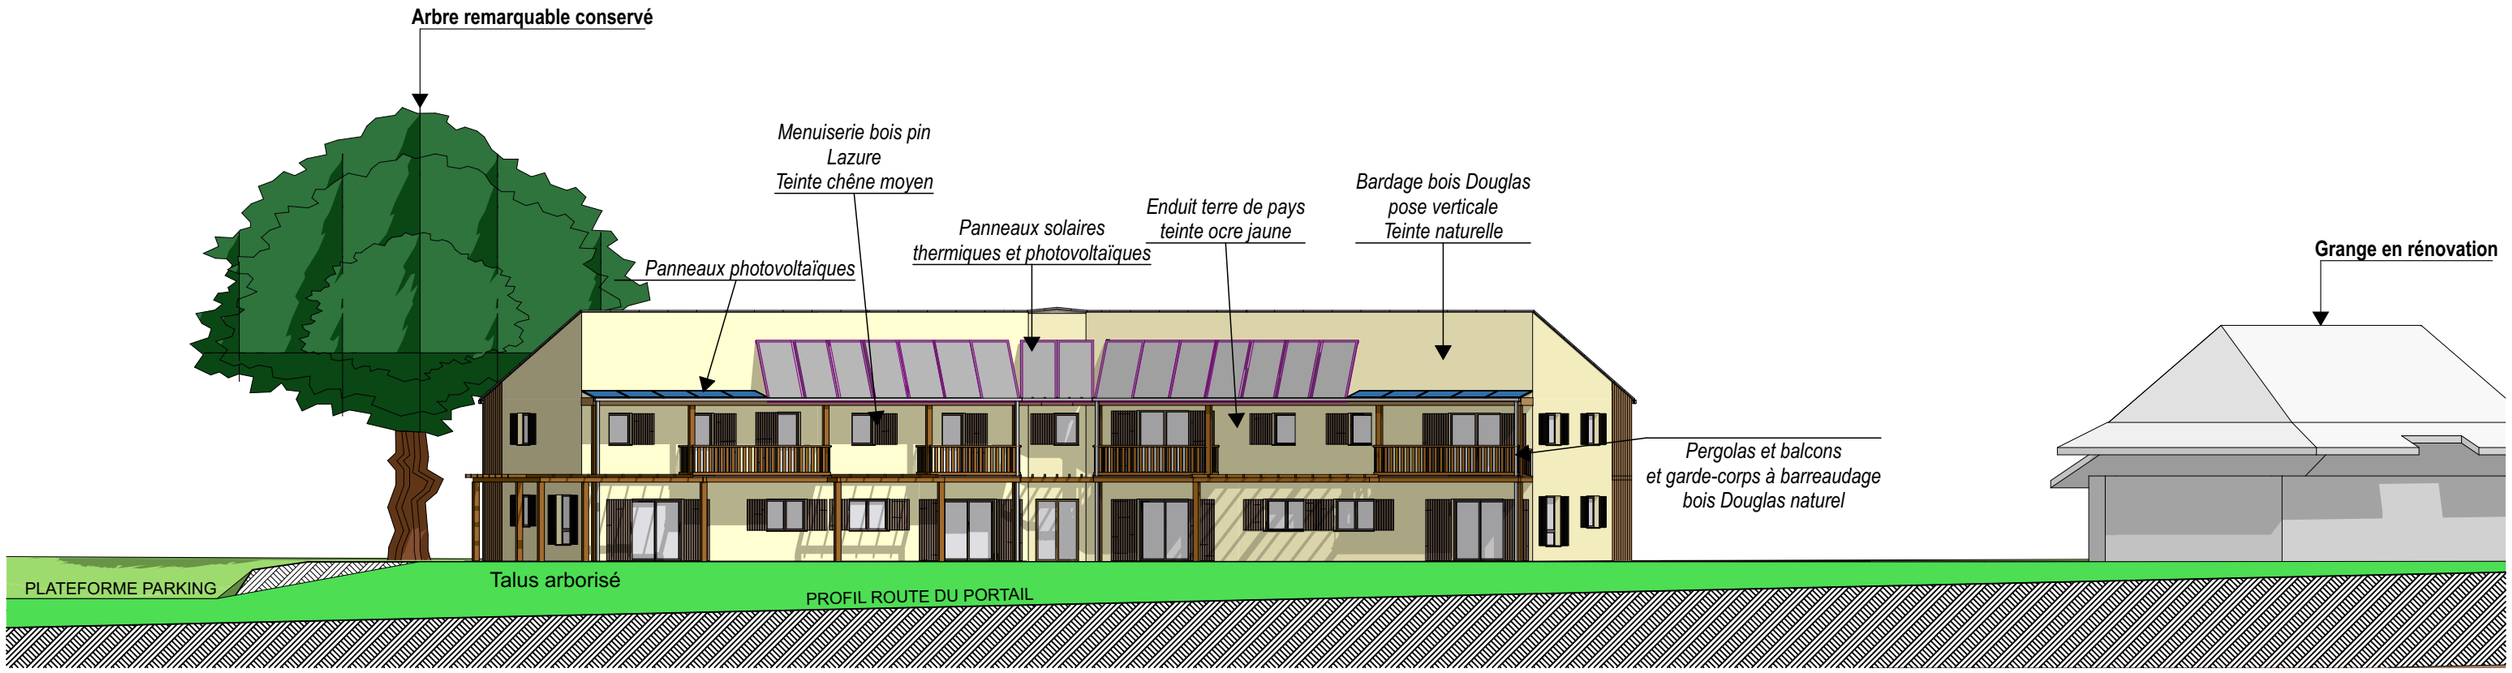

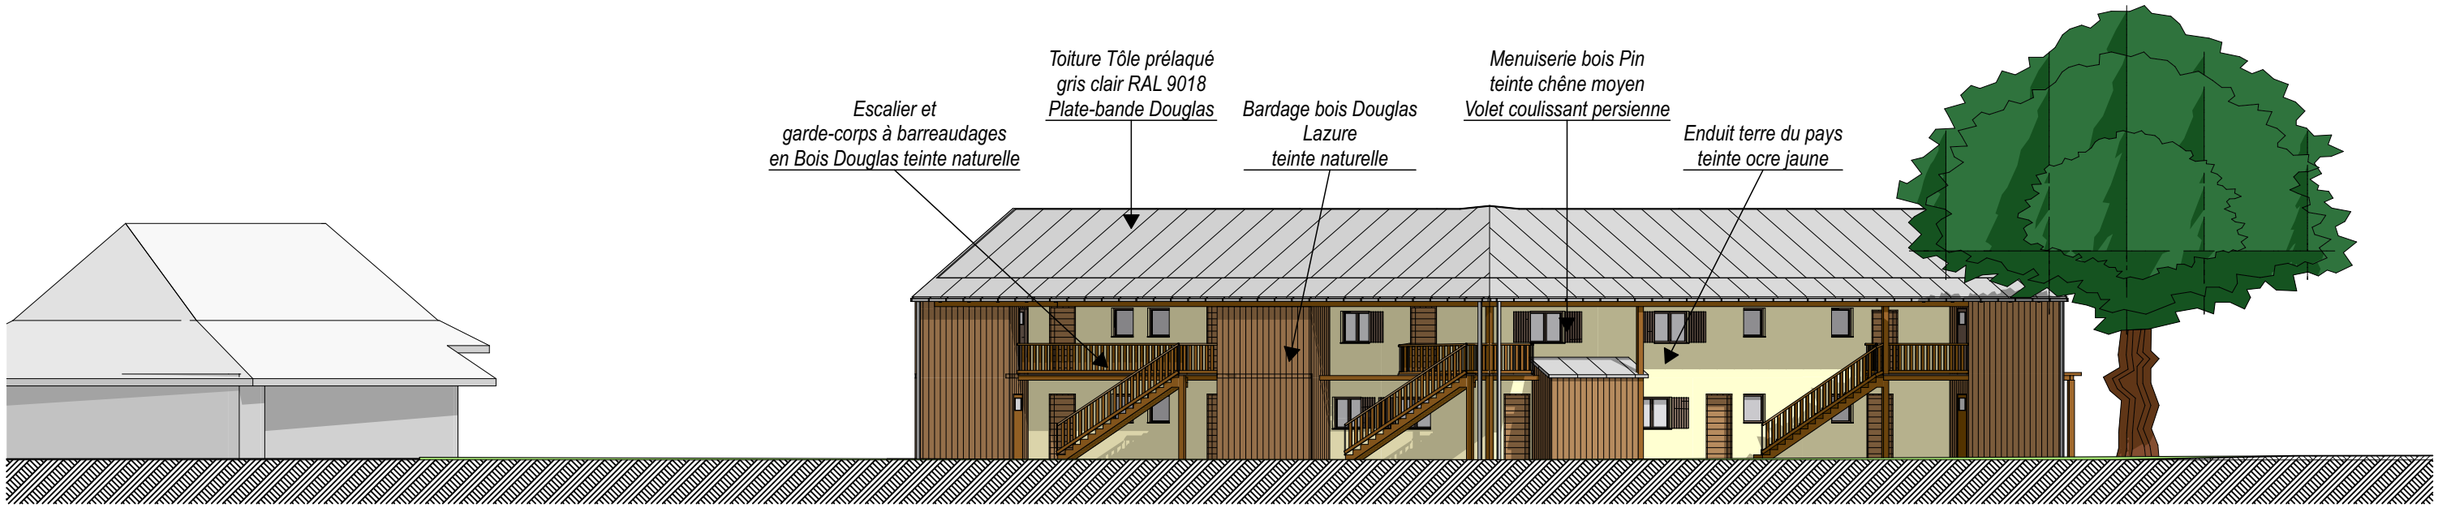

COOPÉRATIVE D'HABITANTS
ÉPIS LIBRES
DCE-Façades Nord & Sud

Echelle : 1/100°

Date : 28/04/2025

Claire MIGNOT
Architecte D.P.L.G.