



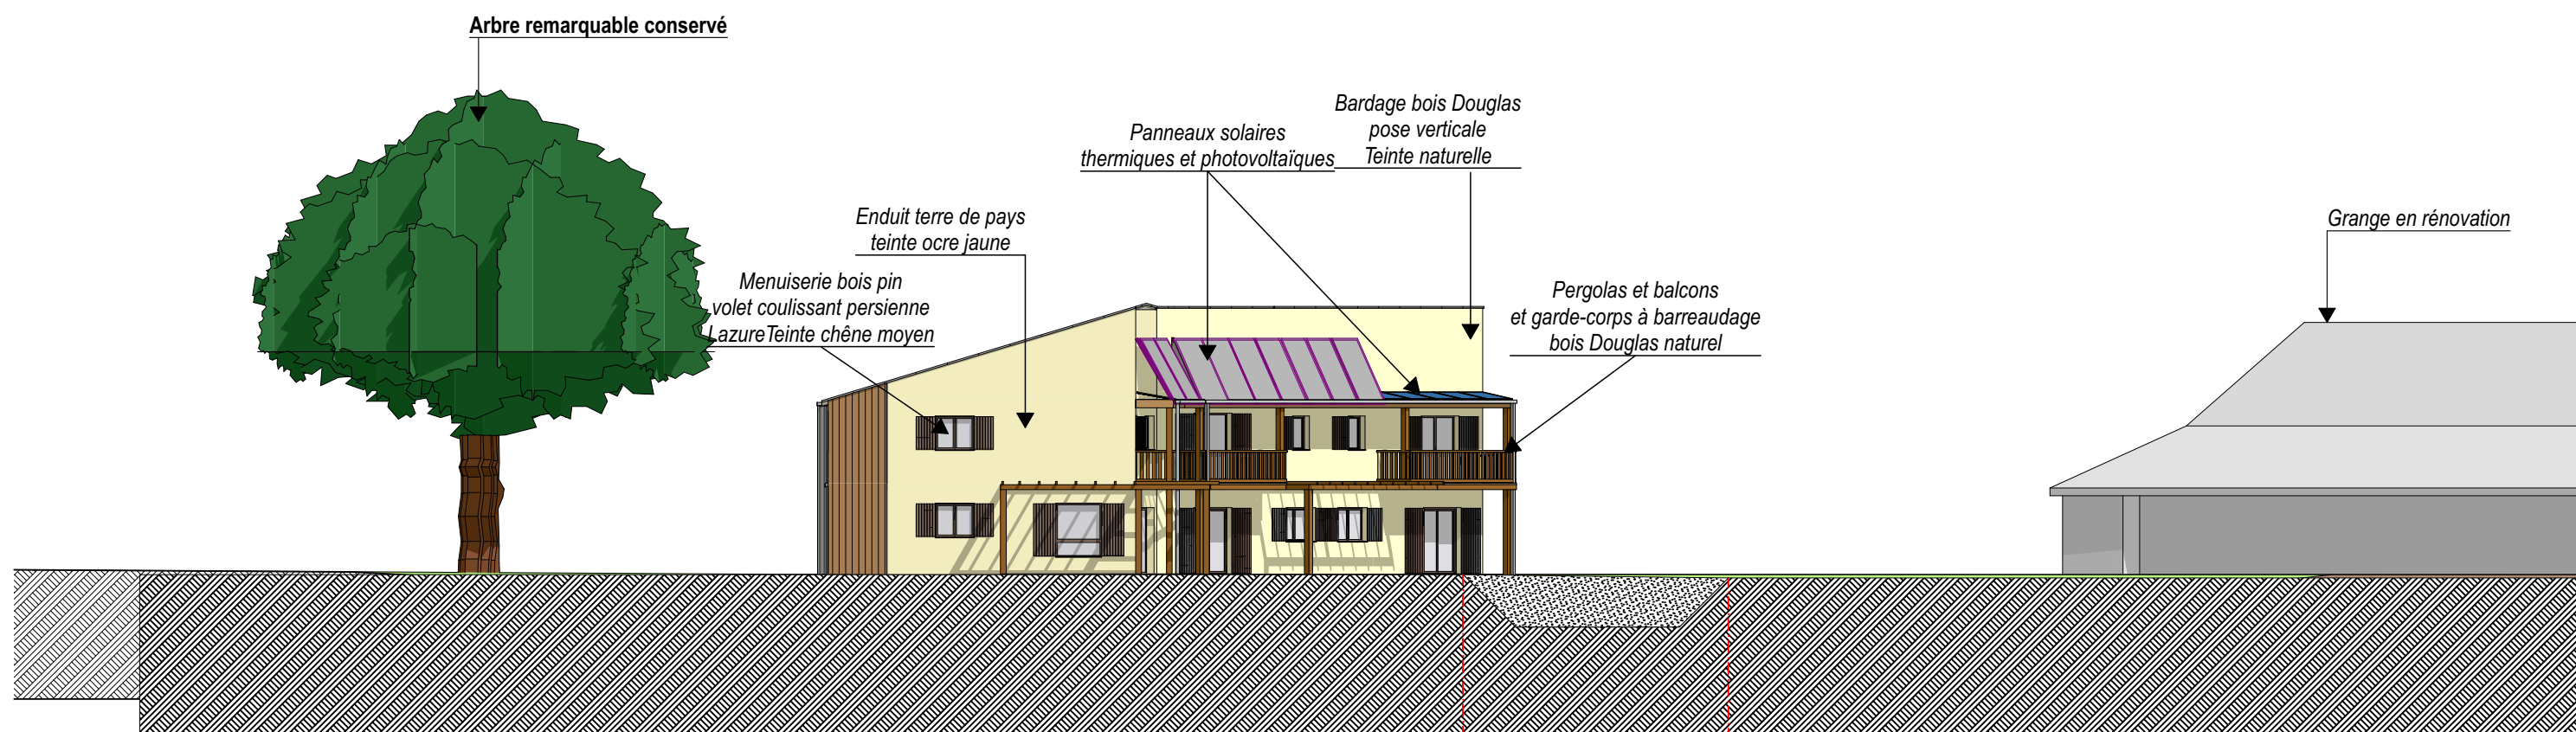

**COOPÉRATIVE D'HABITANTS
ÉPIS LIBRES**
DCE-Façades S-E & S-O
Echelle : 1/100°
Date : 28/04/2025

RUE
DU
PORTAIL

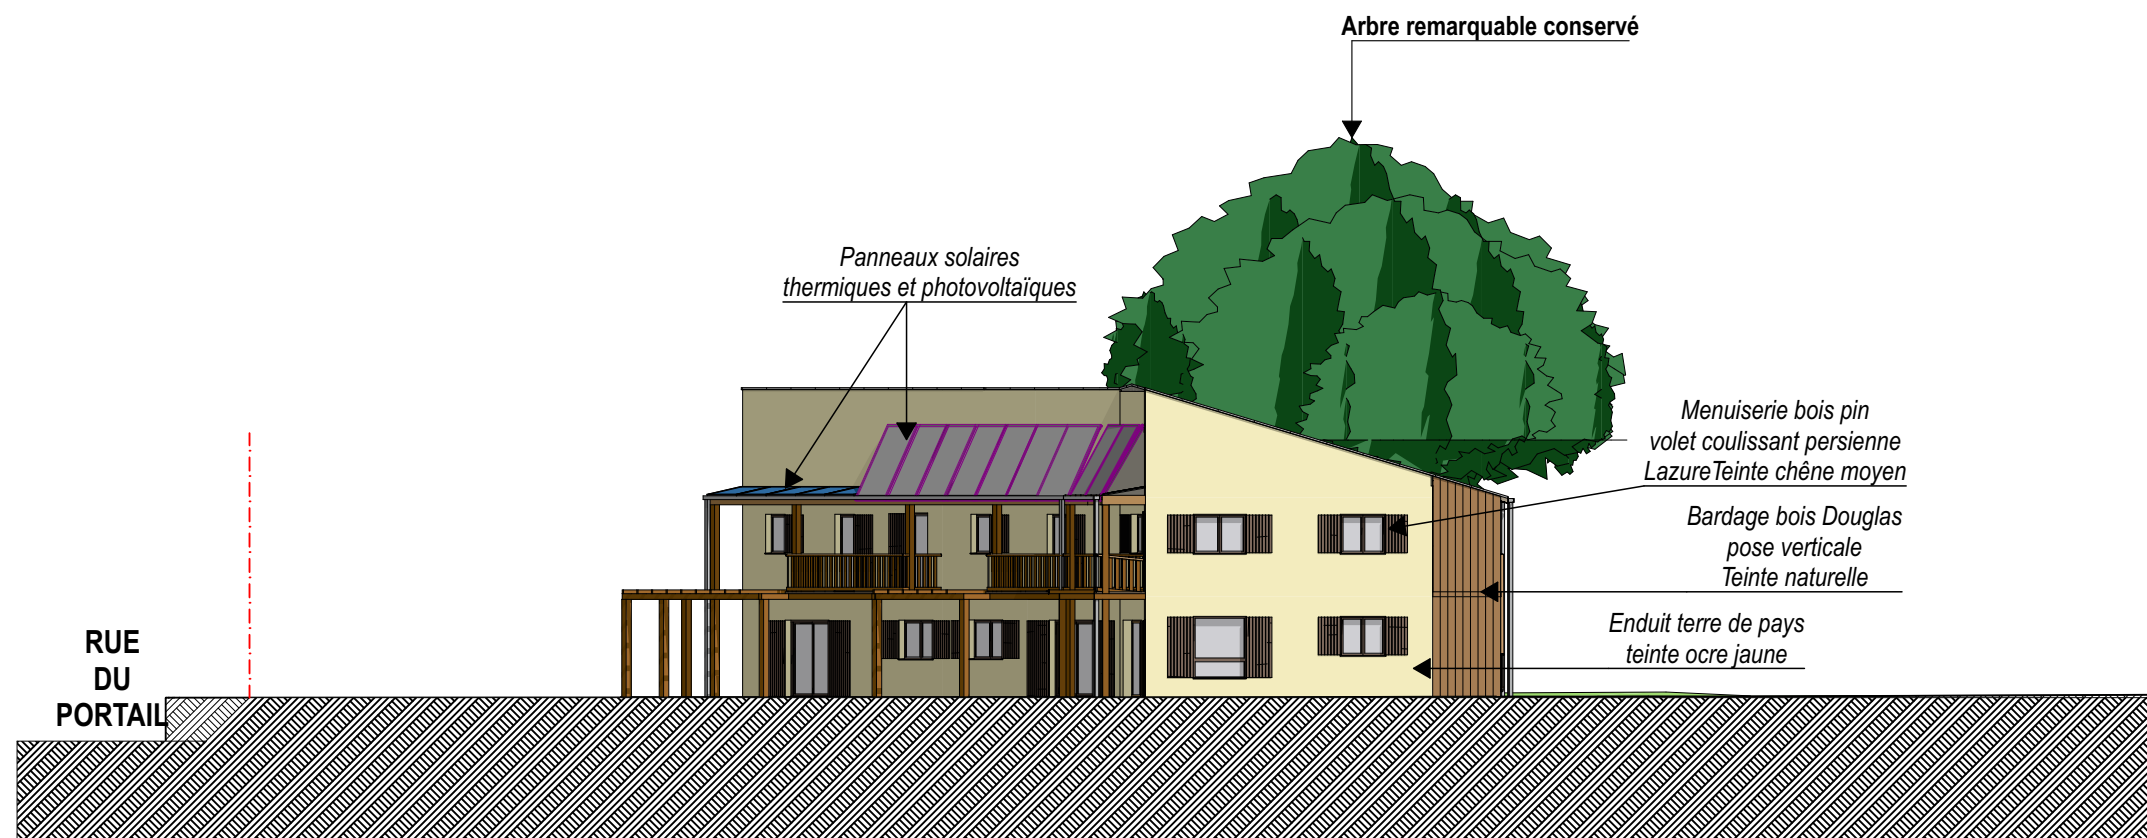