


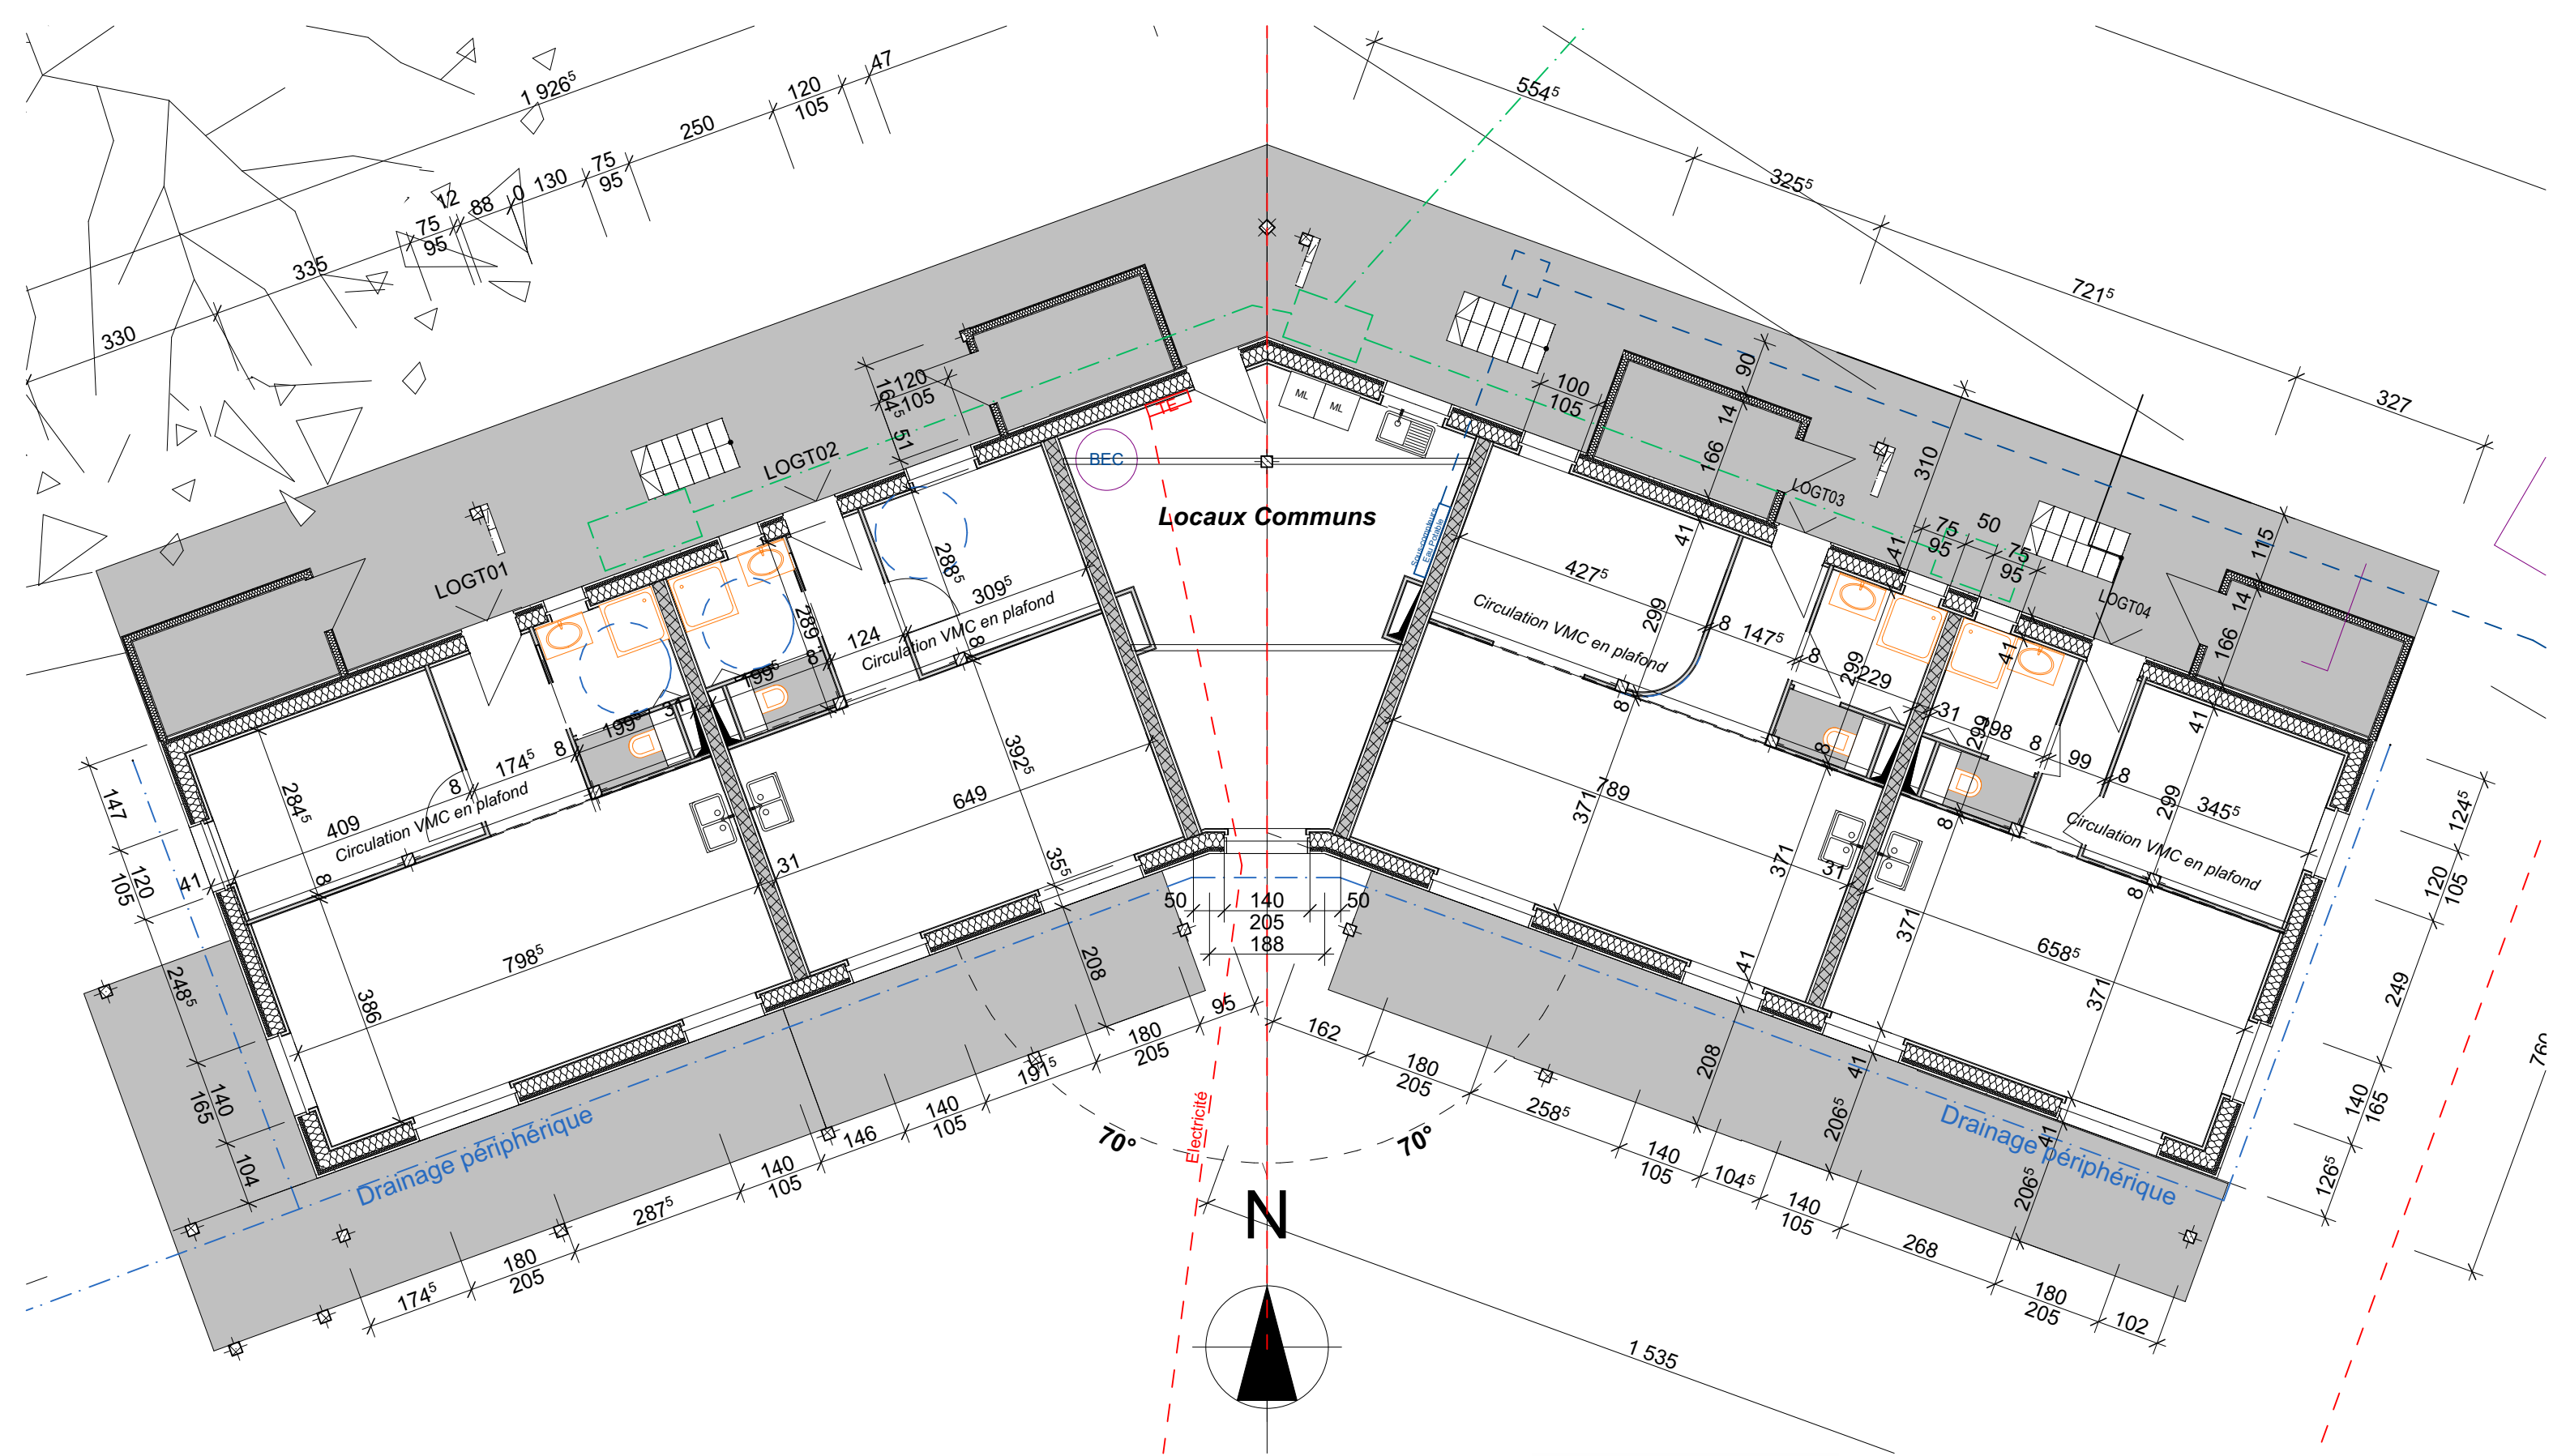

COOPÉRATIVE D'HABITANTS
ÉPIS LIBRES
DCE-Plan Rez de chaussée
Echelle : 1/100°
Date : 28/04/2025

